


Esquema
Salida
Techo

Caldera Estanca
Tradicional,
Bajo Nox

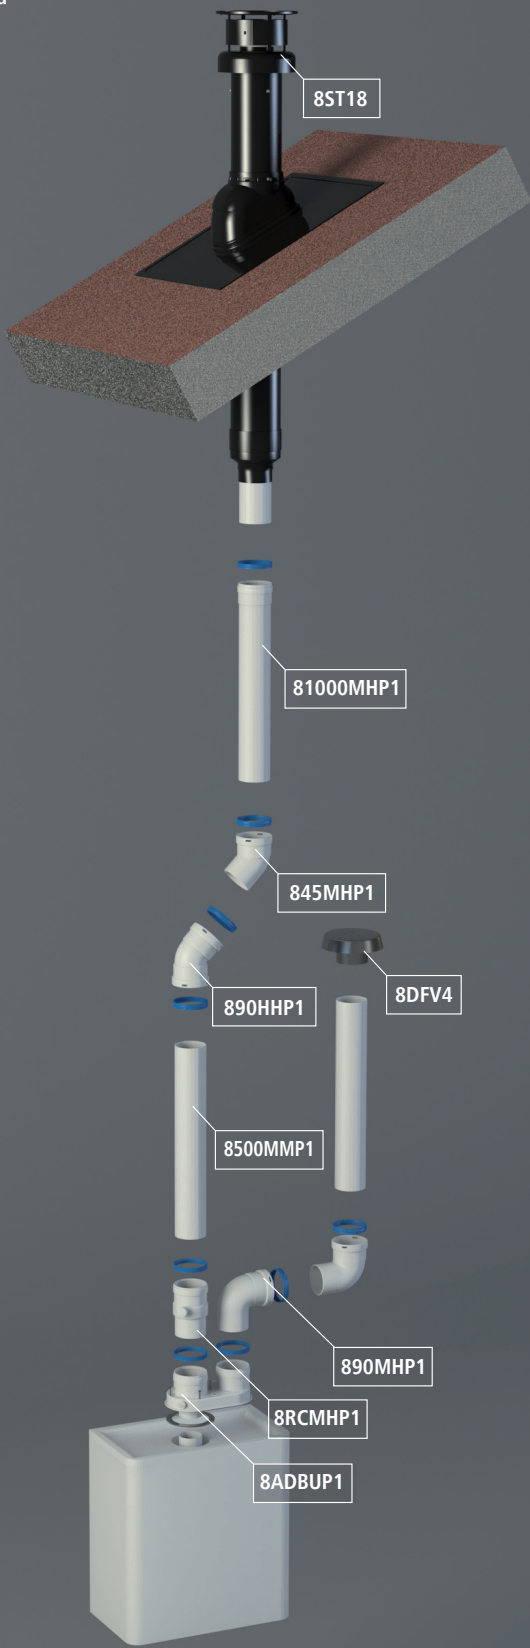


Deflector Evacuación
Desviador de Humos Lateral regulable



Esquema
Salida
Horizontal


Caldera Estanca
Tradicional,
Bajo Nox

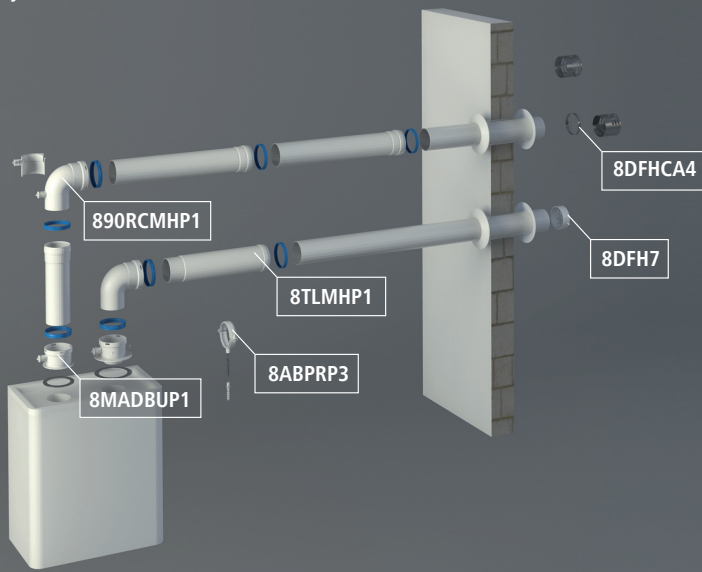

Manguito
telescópico
Macho Hembra




Manguito
telescópico
Hembra Hembra

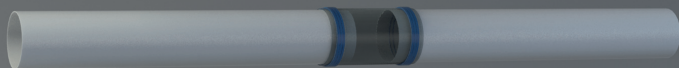


Esquema
Salida
Techo

Caldera Estanda
Tradicional,
Bajo Nox

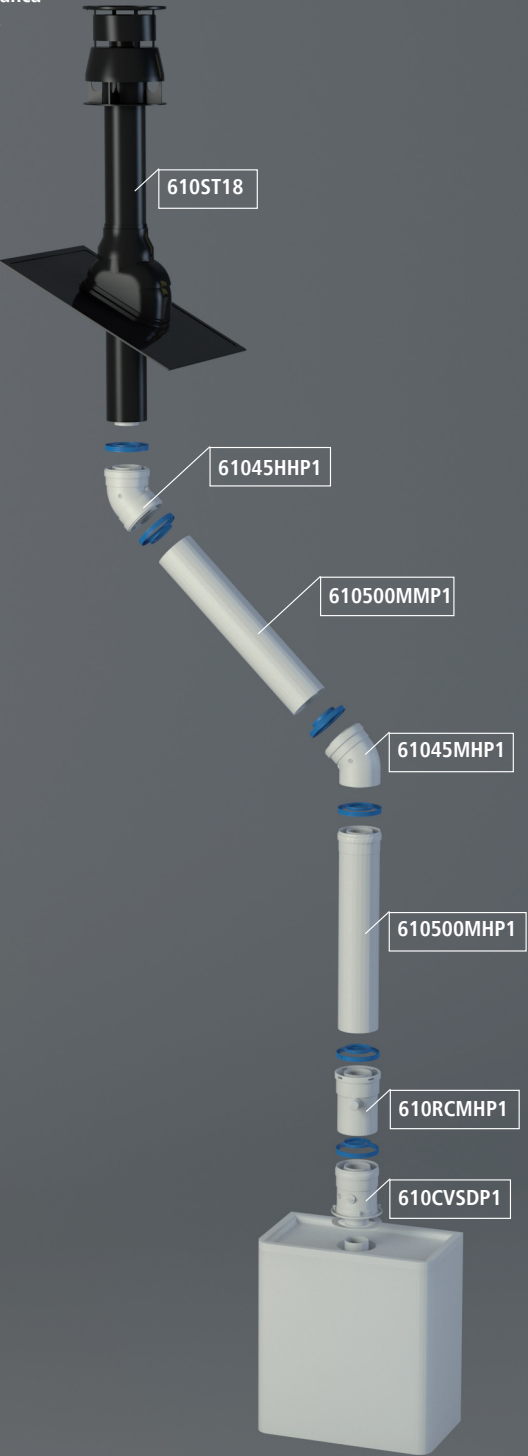


Esquema
Salida
Horizontal


Caldera Estanda
Tradicional,
Bajo Nox

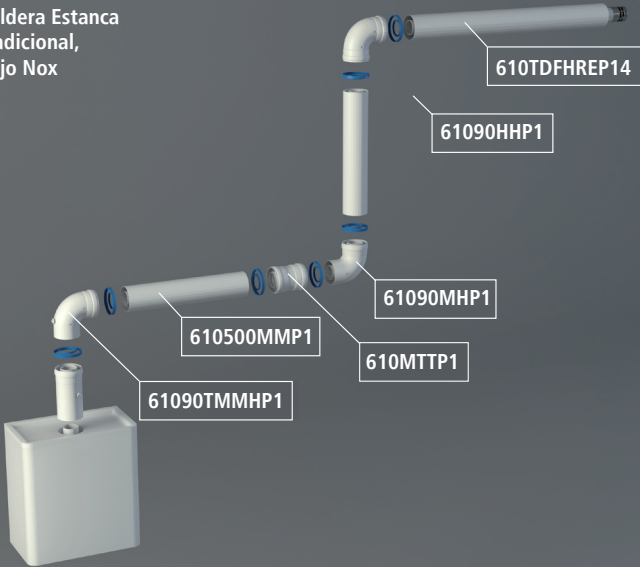

Kit
Horizontal

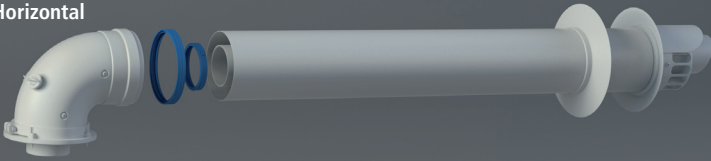


Detalle Salida Vertical
Coaxial Conexión Caldera
con Toma de Muestras

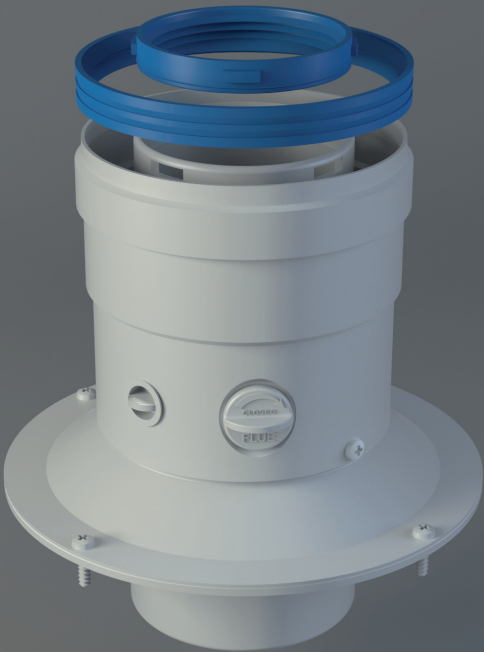


Esquema
Salida
Techo

Caldera Estanca
Tradicional,
Bajo Nox

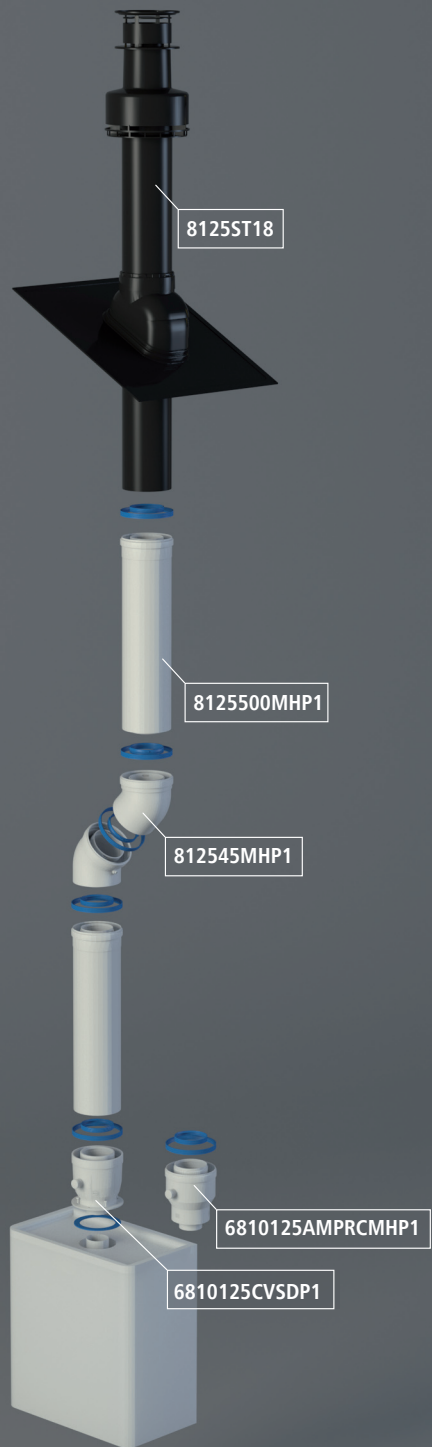

Esquema
Salida
Horizontal

Caldera Estanca
Tradicional,
Bajo Nox

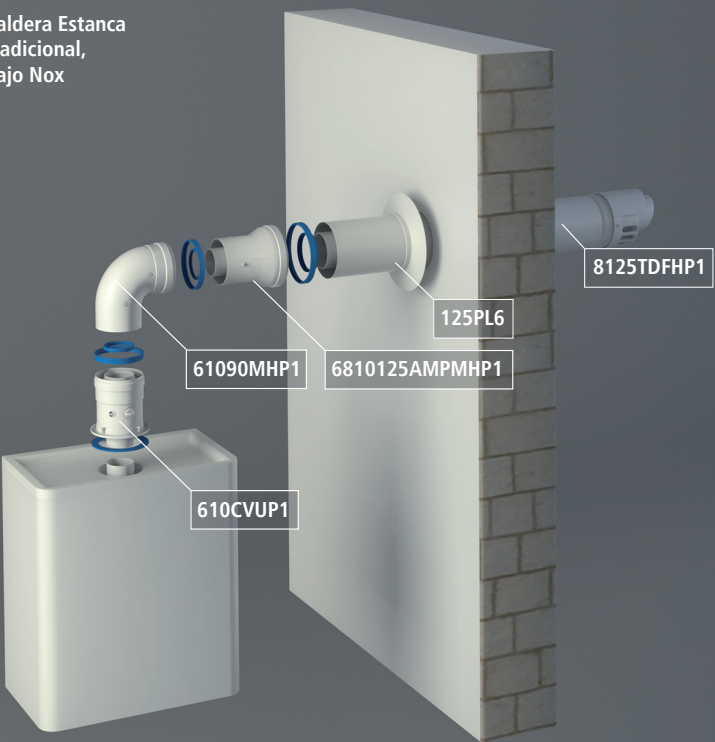

Detalle Salida Vertical
Conexión Caldera
con Ampliación,
Toma de Muestras y
Recoge Condensados




Esquema
Salida
Techo

Caldera Estanca
Tradicional,
Bajo Nox




Esquema
Salida
Horizontal / Colectiva

Caldera Estanca
Tradicional,
Bajo Nox

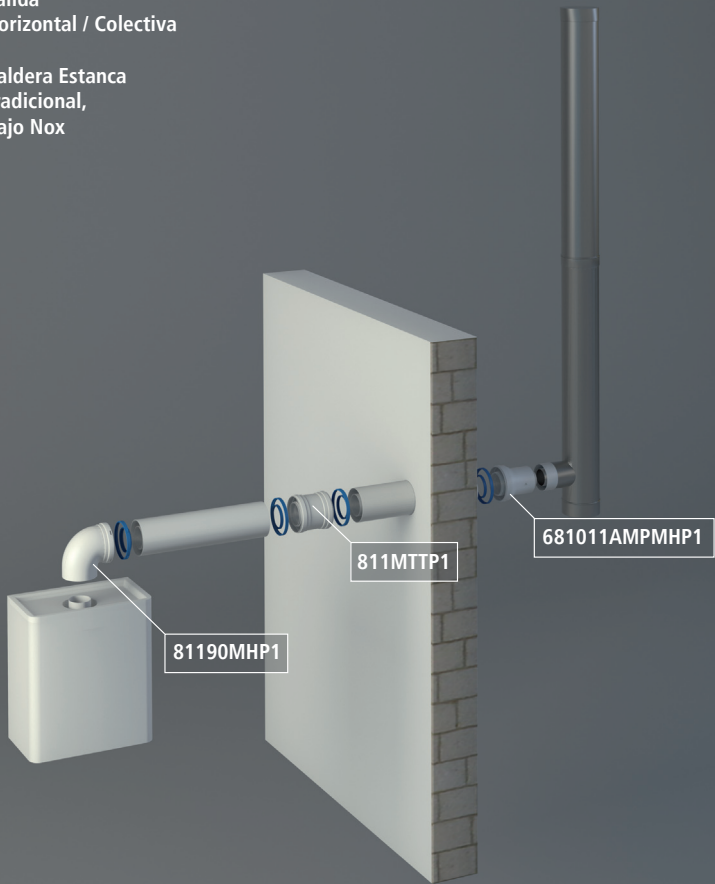


Detalle
adaptador
Ø80/110 a Ø60/100

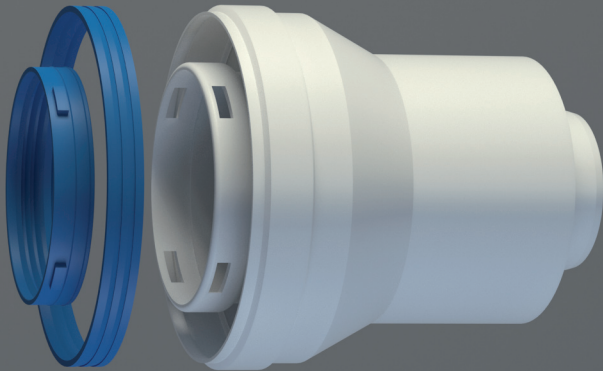


Esquema
Salida Vertical

Calentador
Tiro Forzado

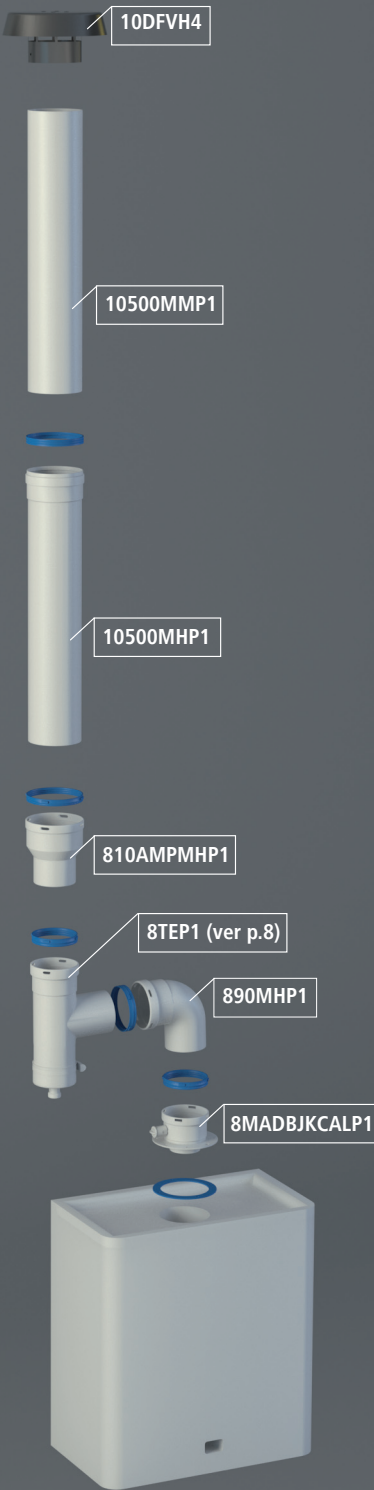


Esquema
Salida
Horizontal

Caldera
Tiro Natural

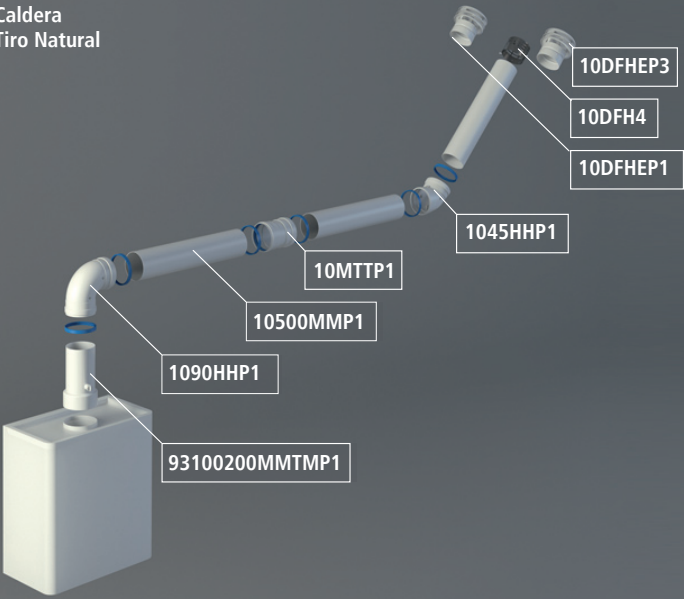


Esquema
Salida Vertical

Caldera
Tiro Natural

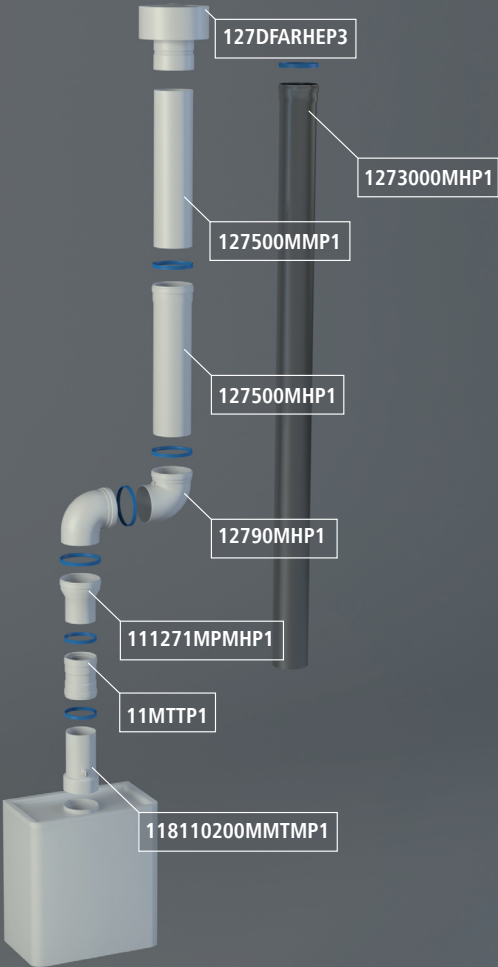


Esquema Montaje Instalación Tubo Flexible
Caldera Estanca Condensación

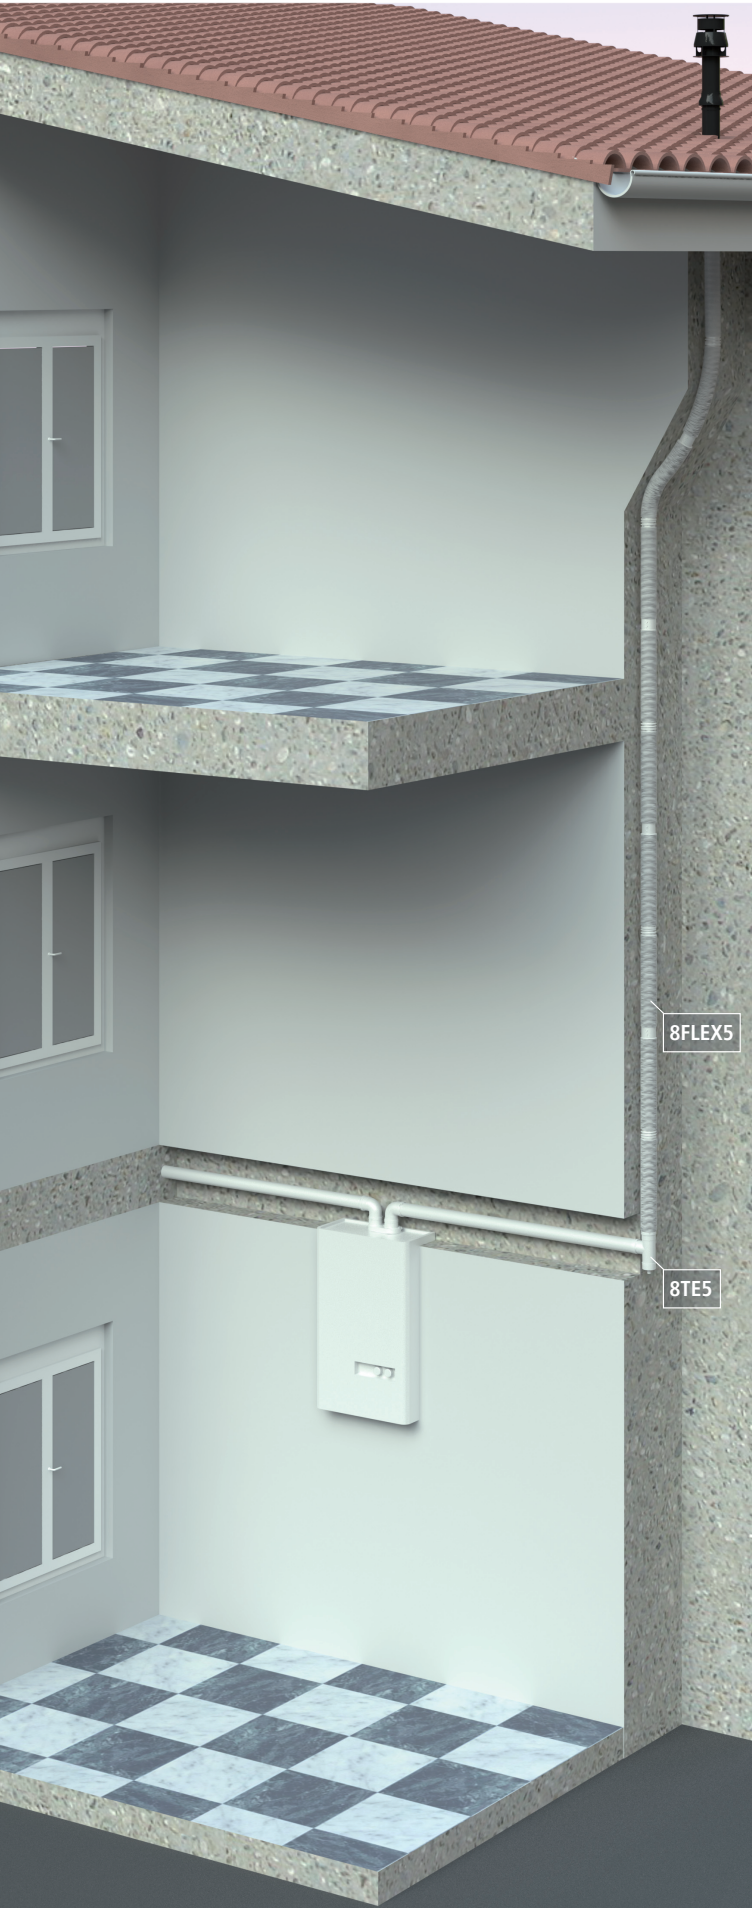


Esquema salida
Horizontal

Caldera Estanca de
Condensación

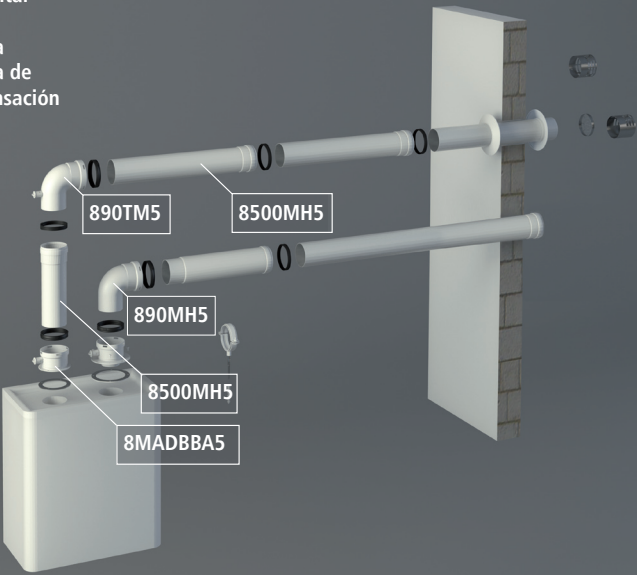


Esquema Salida
Techo

Caldera Estanca de
Condensación

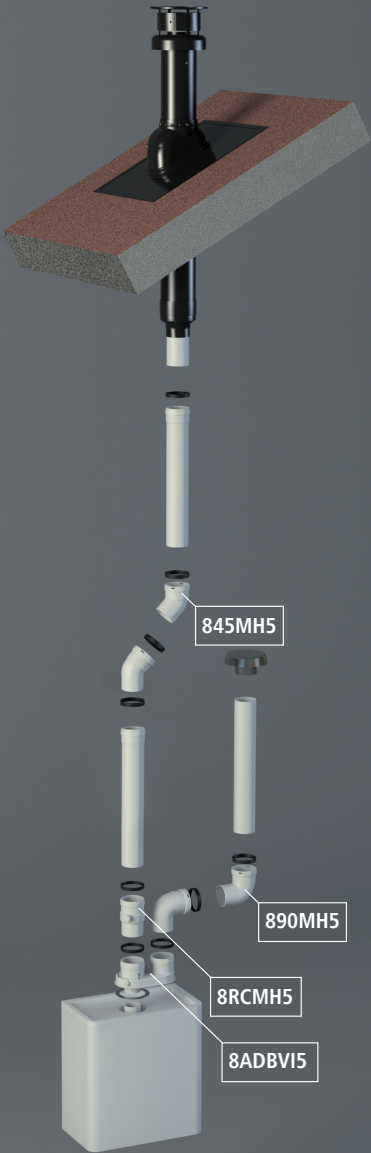


Esquema Salida Techo

Caldera de
Condensación
Tipo de Pié,
Gran Potencia,
Centralizada
A Gas o Gasoil

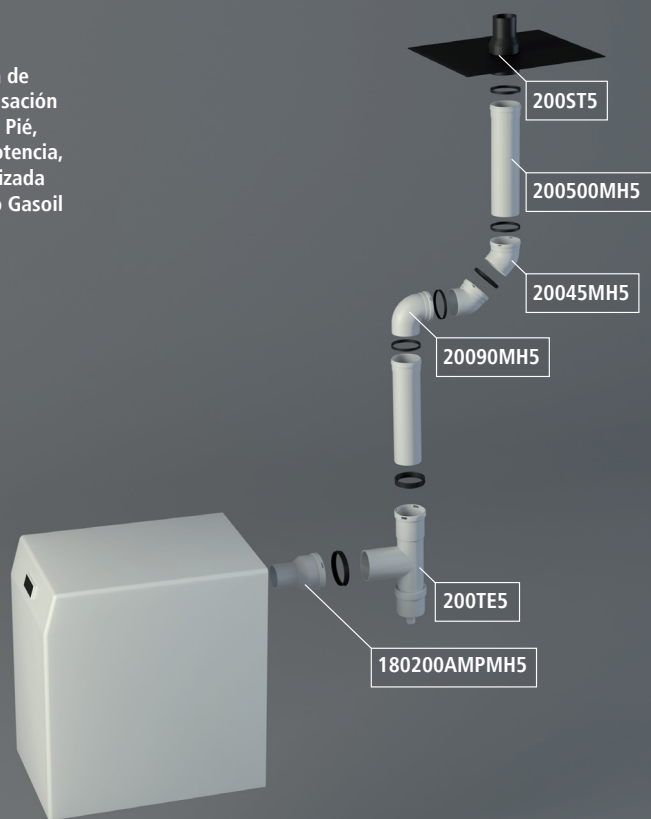


Esquema Sistema Cascada

Caldera Mural
para Conectar
En Bateria /
Cascada

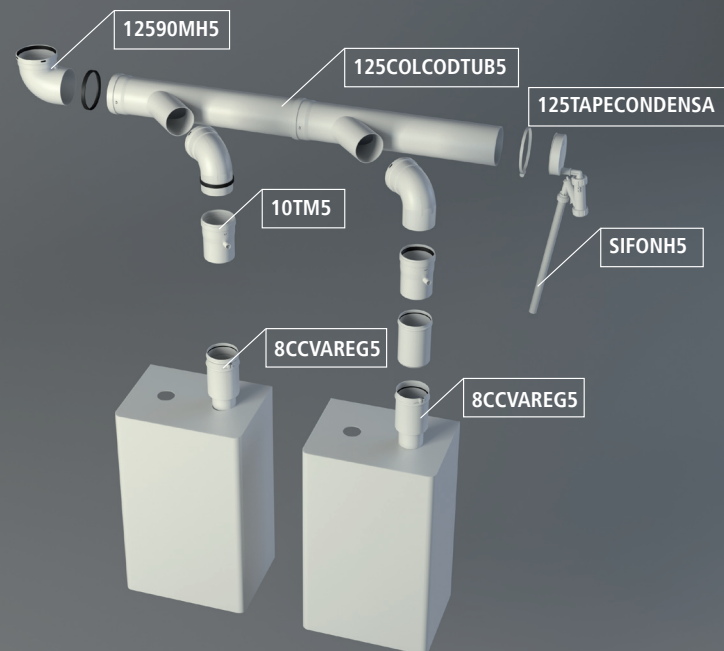


Esquema Sistema Colectivas en Vertical


Caldera
Estanca de
Condensación

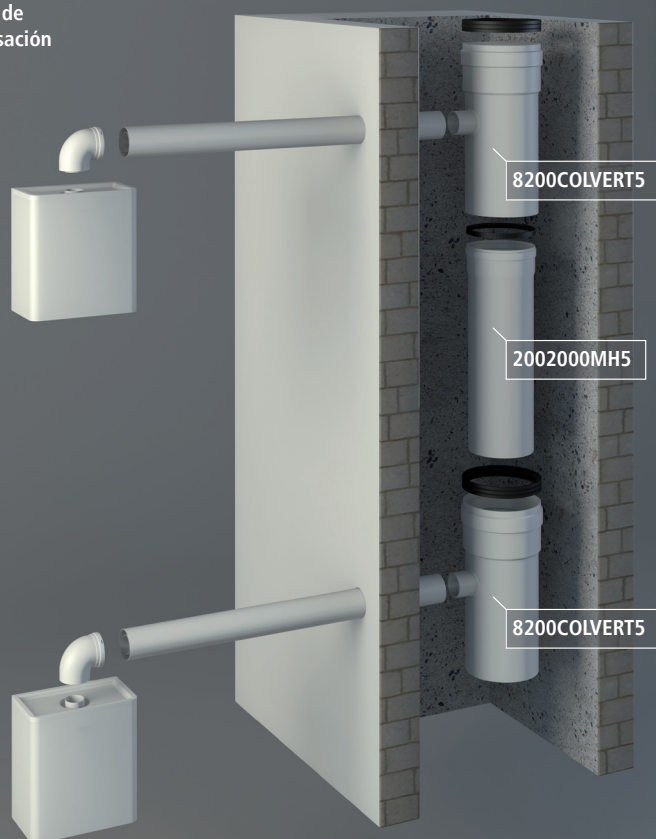


Detalle Válvula Telescópica para Salida en Cascada

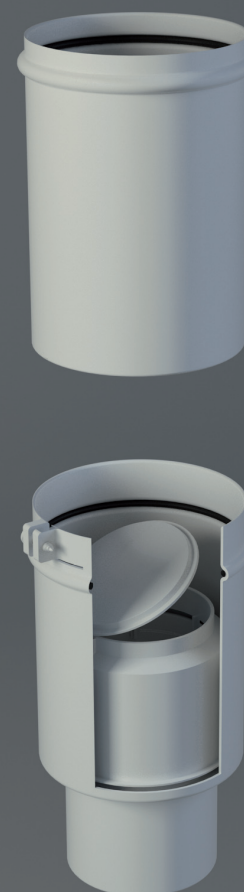


Esquema
Salida
Techo

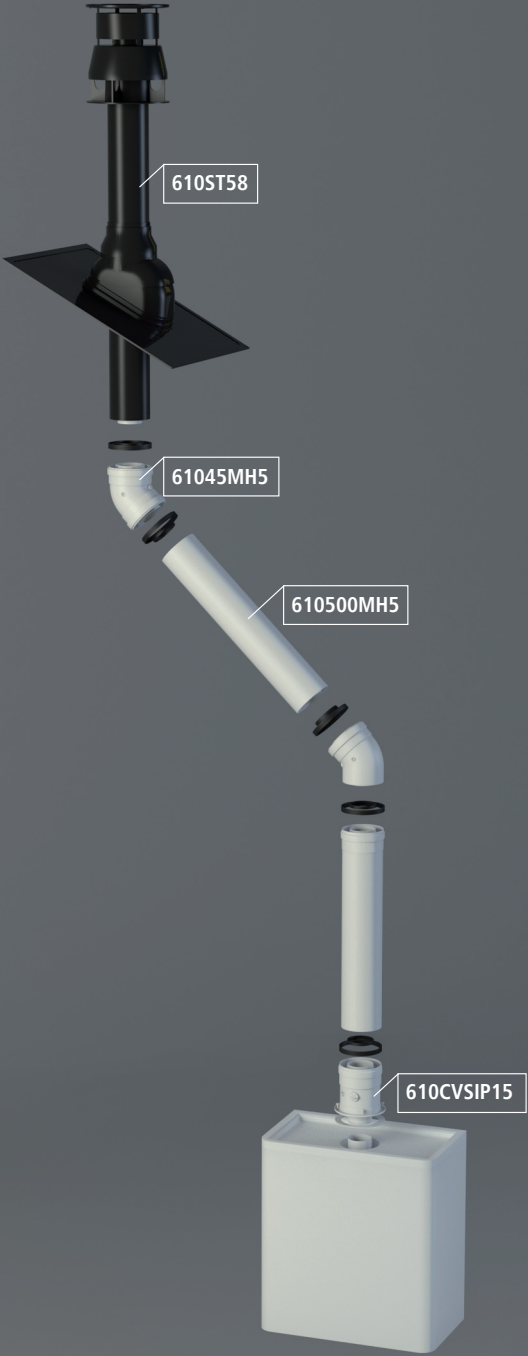


Esquema
Salida
Horizontal

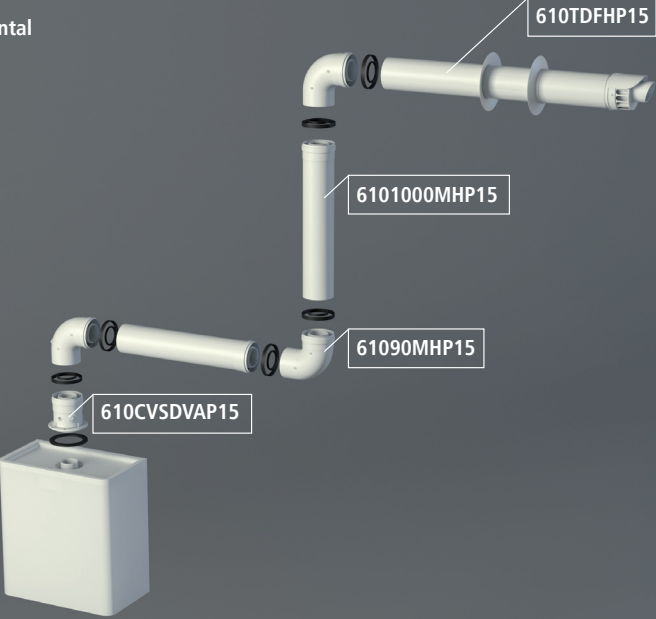

Kit

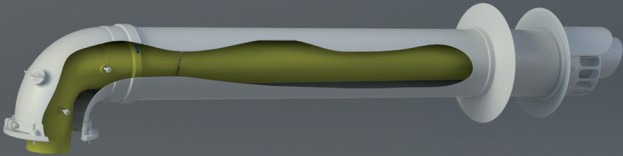


Detalle
Codo
Coaxial

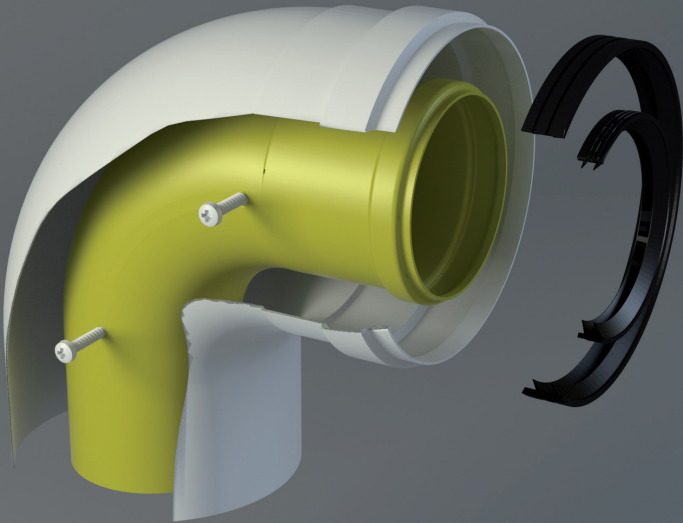

Esquema
Salida
Techo

Caldera
Estanca de
Condensación

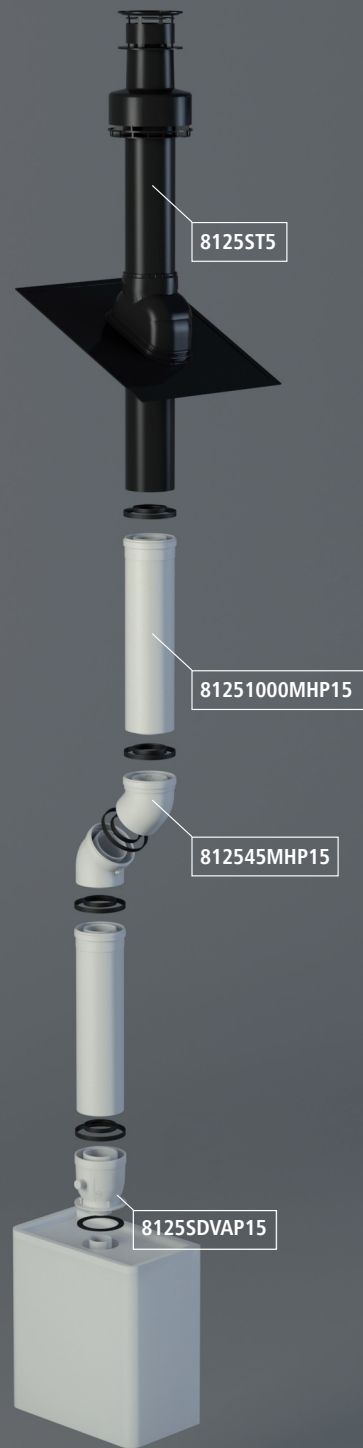

Esquema
Salida
Horizontal

Caldera
Estanca de
Condensación




Detalle
Ampliación
Ø60/100 a Ø80/125 en PP



Esquema
Salida
Techo



DOBLE PARED AISLADO
ANTIQUEMADURAS

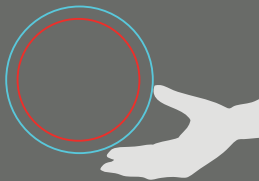

Detalle Adaptador
Aislado Doble Pared
Simple



Detalle sistema
DOBLE PARED AISLADO
ANTIQUEMADURAS

